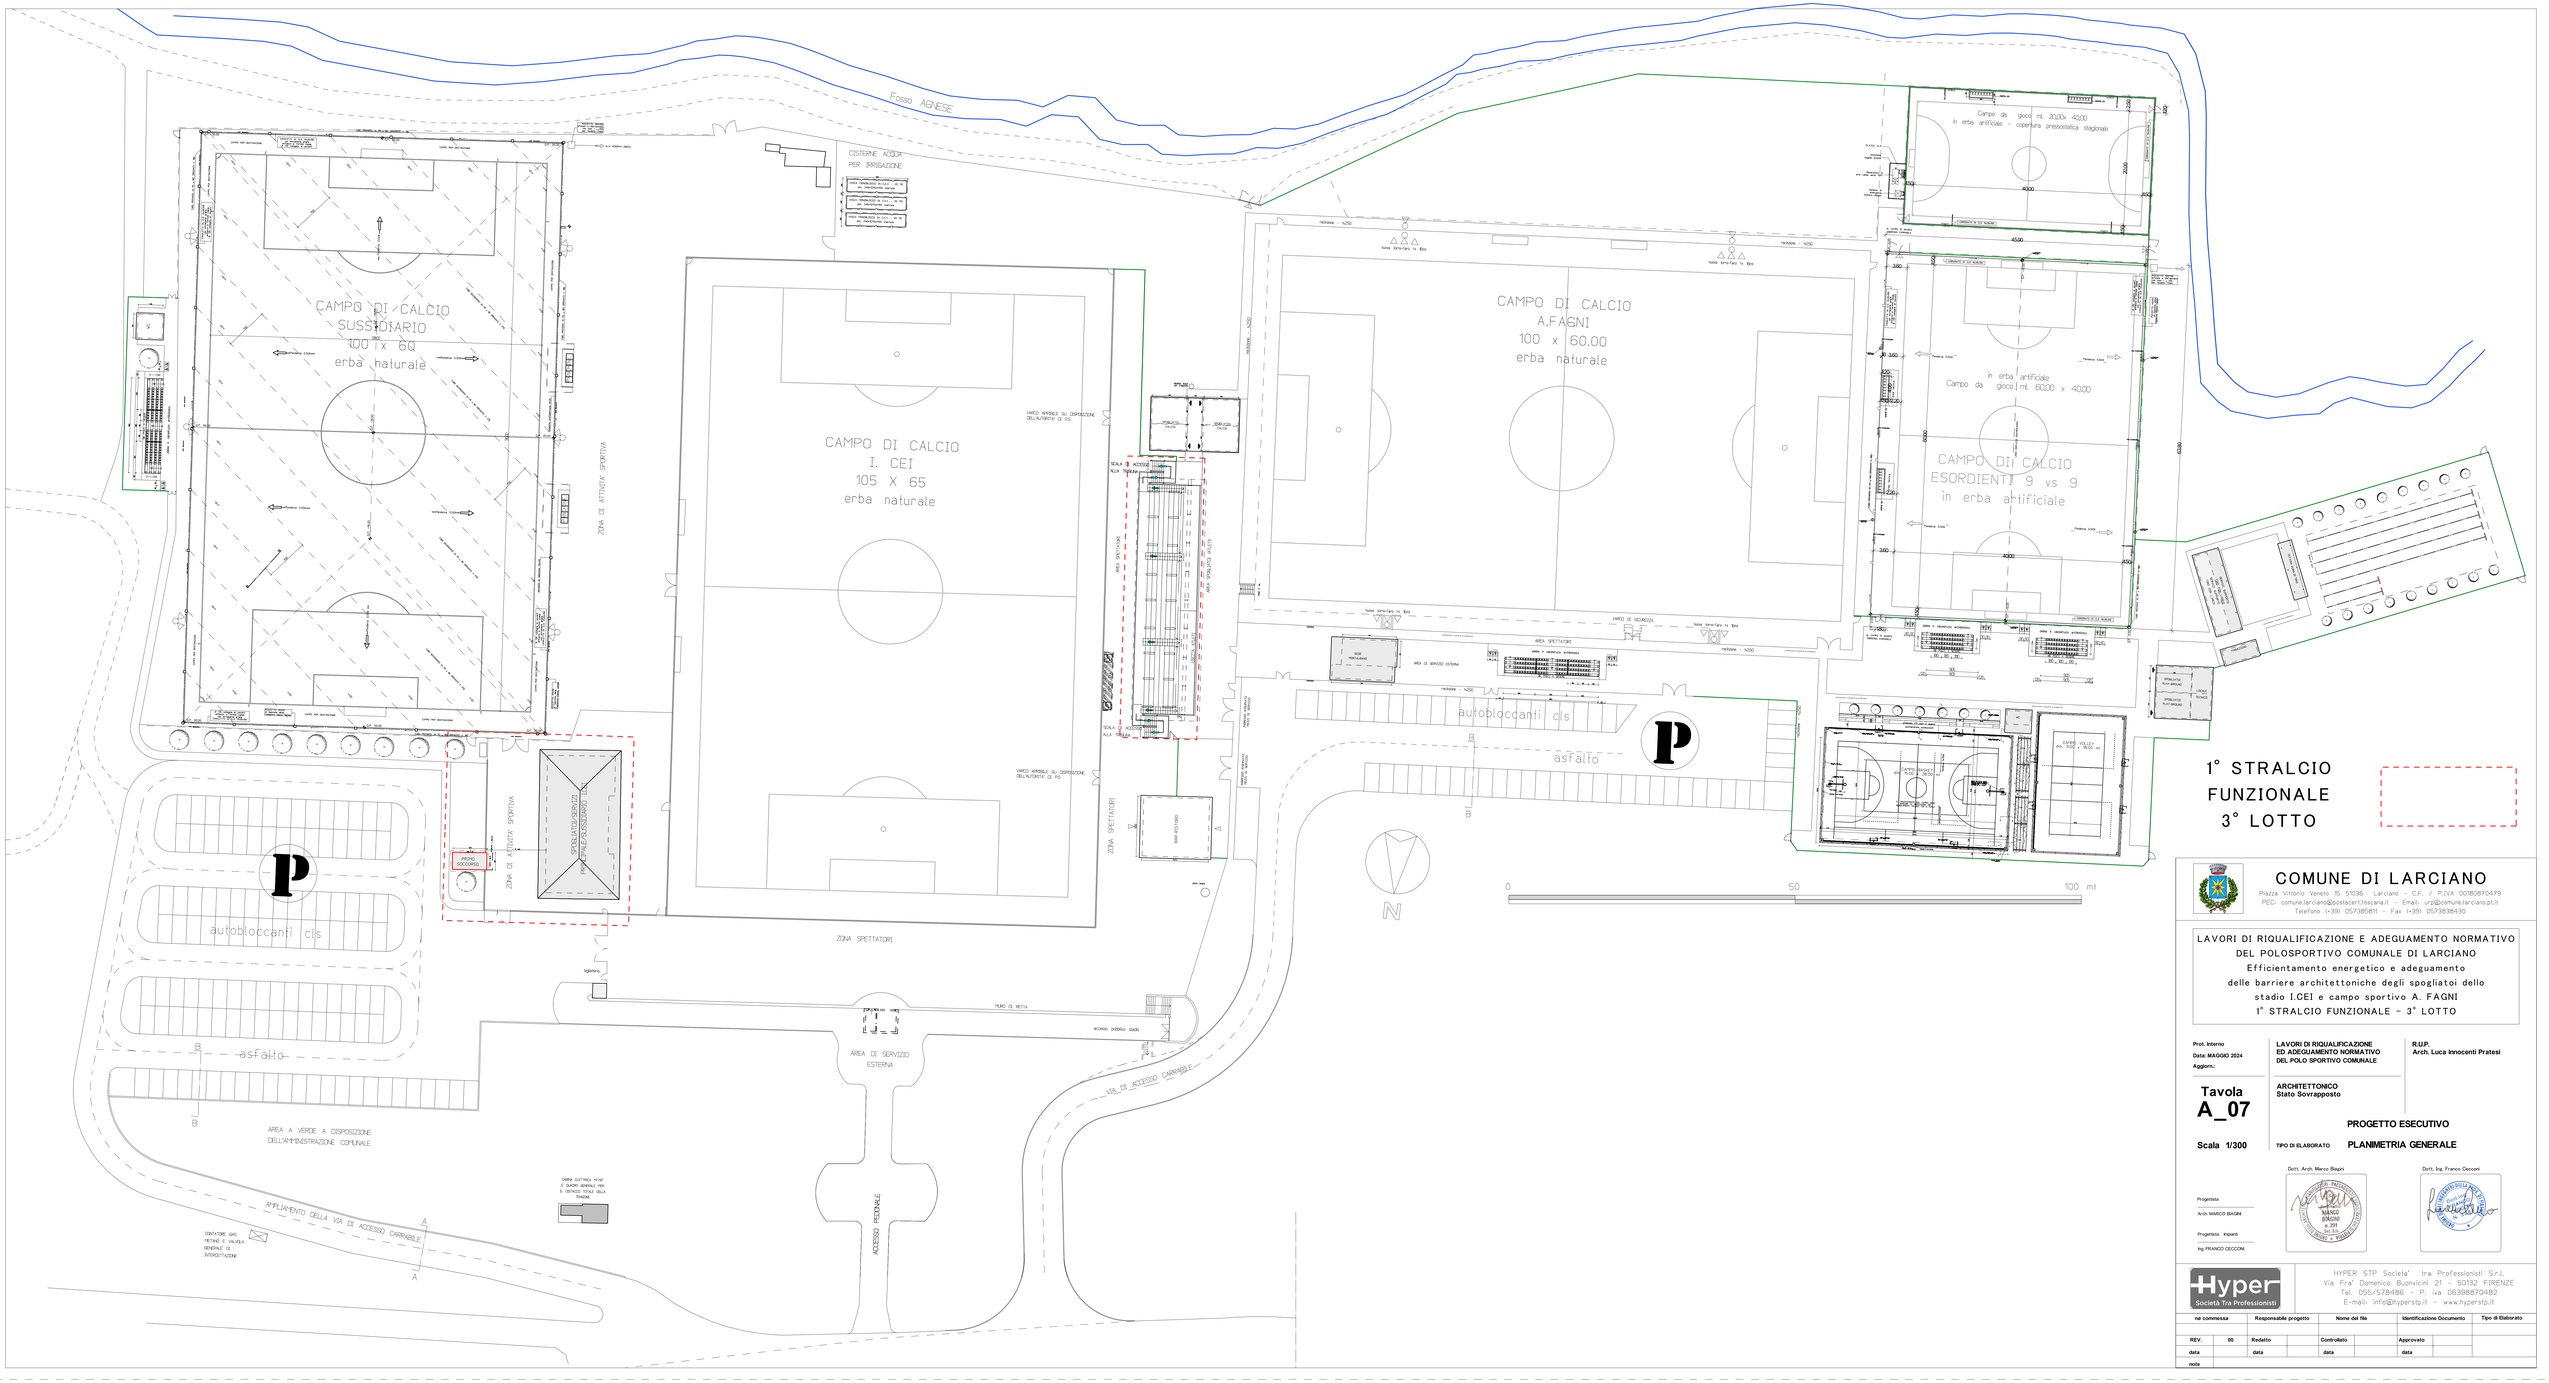

1° STRALCIO FUNZIONALE 3° LOTTO

COMUNE DI LARCIANO

Piazza Vittorio Veneto 15 51036 Larciano - C.F. / P.IVA 00180870479
PEC: comune.larciano@postacert.toscana.it - Email: urp@comunelarciano.pt.it
Telefono (+39) 0573835811 - Fax (+39) 0573838430

LAVORI DI RIQUALIFICAZIONE E ADEGUAMENTO NORMATIVO
DEL POLOSPORTIVO COMUNALE DI LARCIANO
Efficientamento energetico e adeguamento
delle barriere architettoniche degli spogliatoi dello
stadio I.CEI e campo sportivo A. FAGNI
1° STRALCIO FUNZIONALE - 3° LOTTO

Prot. Interno
Data: MAGGIO 2024
Aggiorn.:

Tavola
A_07

Scala 1/300

LAVORI DI RIQUALIFICAZIONE ED ADEGUAMENTO NORMATIVO DEL POLO SPORTIVO COMUNALE

ARCHITETTONICO
Stato Sovrapposto

R.U.P.
Arch. Luca Innocenti Pratesi

PROGETTO ESECUTIVO

TIPO DI ELABORATO **PLANIMETRIA GENERALE**

Progettista
Arch. MARCO BIAGINI

Progettista Impianti
Ing. FRANCO CECCONI

Dott. Arch. Marco Biagini

Dott. Ing. Franco Cecconi

Hyper Società Tra Professionisti

HYPER STP Societa' tra Professionisti S.r.l.
Via Fra' Domenico Buonvicini 21 - 50132 FIRENZE
Tel. 055/5784486 - P. iva 06398570482
E-mail: info@hyperstp.it - www.hyperstp.it

ne commessa		Responsabile progetto		Nome del file		Identificazione Documento		Tipo di Elaborato
REV.	00	Redatto		Controllato		Approvato		
data		data		data		data		
note								